


浅草神社例大祭

宮出し

自主警備配置図

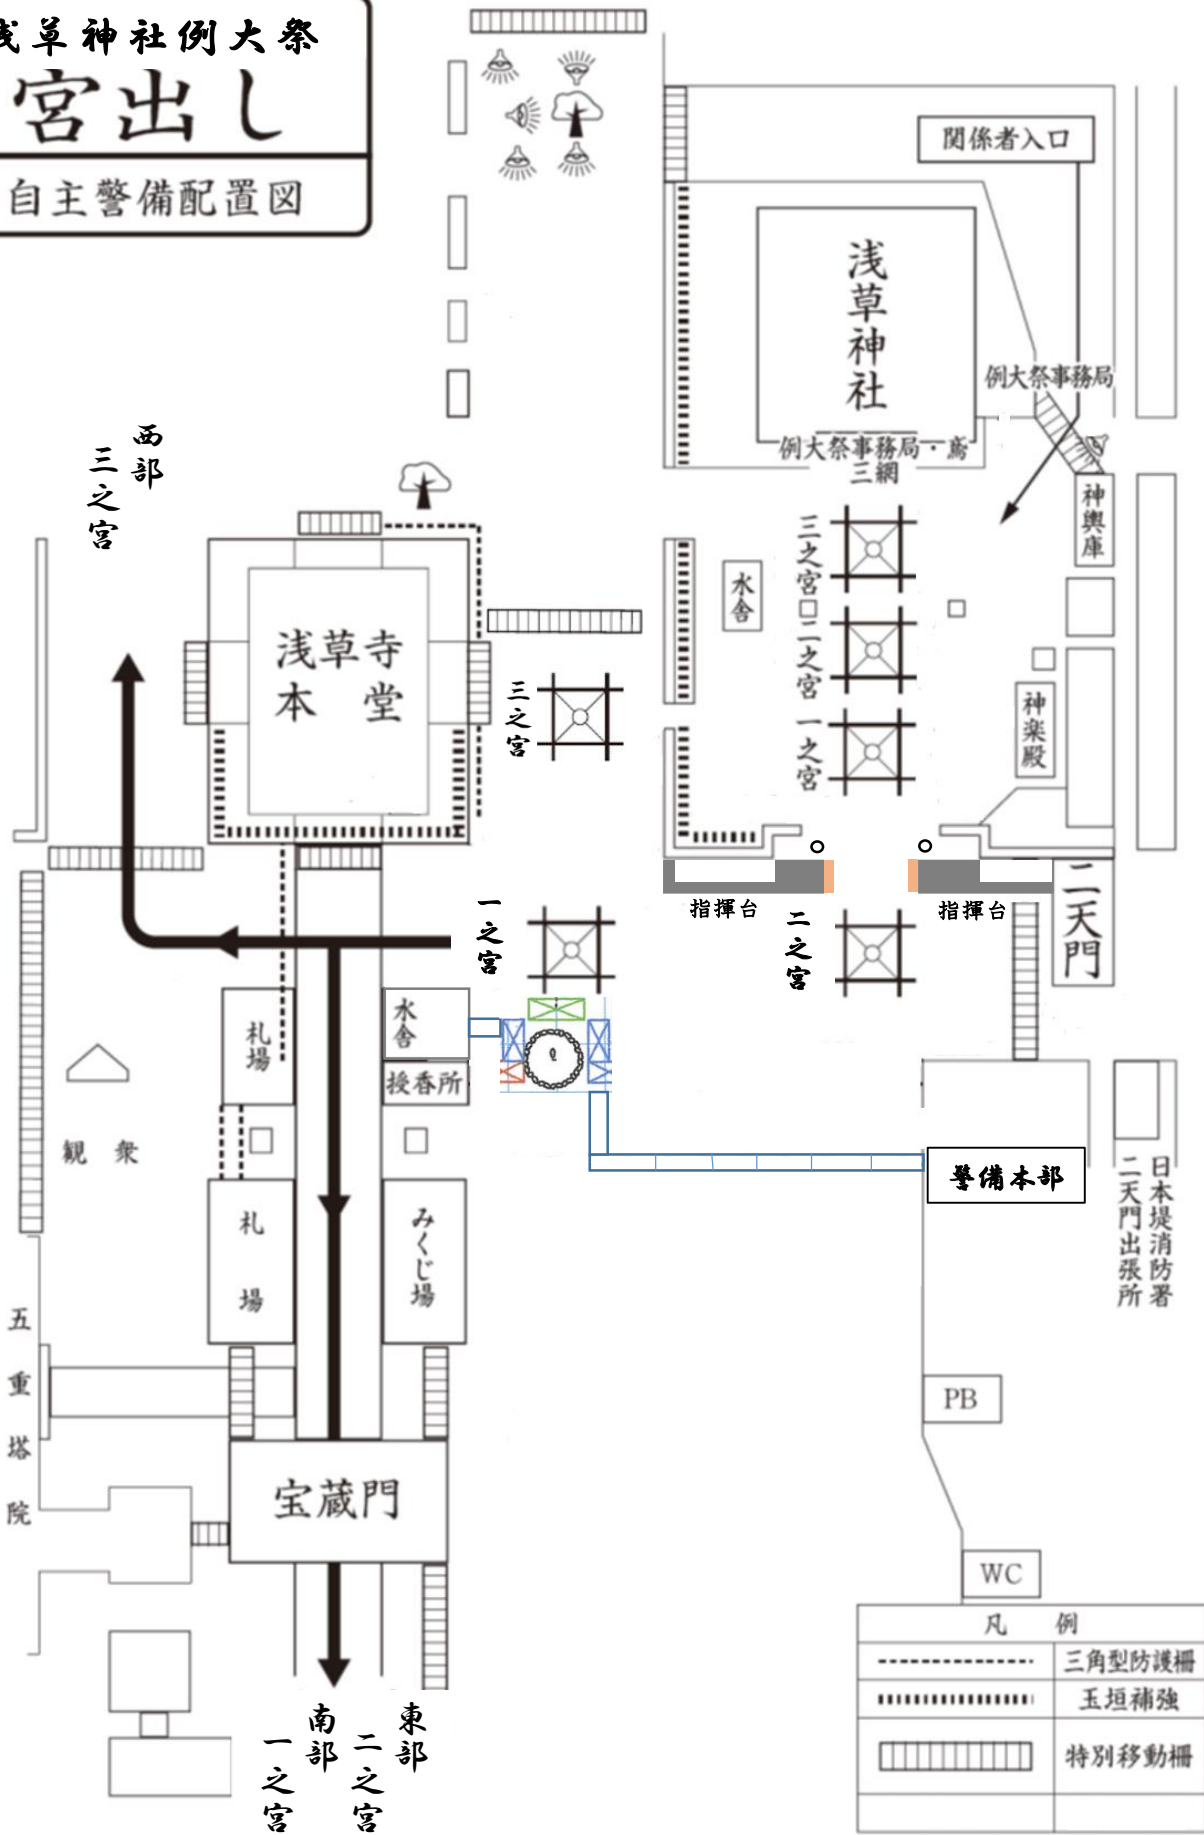

凡 例	
-----	三角型防護柵
.....	玉垣補強
	特別移動柵